


| | | | |
|------------------------|-------|-------|-------|
| Freigabe Bauherr | _____ | _____ | _____ |
| Freigabe Architekt | _____ | _____ | _____ |
| Freigabe Generalplaner | _____ | _____ | _____ |

±0.00= 162.12 m ü.NN
Alle Maße sind vor Ort zu überprüfen!!!


ARCHITEKTEN PLÄNE

| | | | |
|---------------|--|-----------------|------------|
| PROJEKT | Neubau eines Mehrfamilienhauses mit Tiefgarage Stanleystraße 11, 65189 Wiesbaden | PROJEKT NR. | 740 |
| BAUHERR | DGER GmbH Steubenstraße 9 65189 Wiesbaden | GEZEICHNET | MM |
| ARCHITEKT | Willen Associates GmbH Wilhelmstr. 40, 65183 Wiesbaden t: +49 (611) 99248-0 fax: +49 (611) 99248-24 | ERSTELLT | 01.02.2019 |
| GENERALPLANER | | AKTUELLES DATUM | 23.04.2019 |
| | | MASSSTAB | A1 1/100 |

| | | | |
|------------|-----------------------|-----------|-----|
| PLAN TITEL | Grundriss Erdgeschoss | BLATT NR. | |
| Positiv | Phase | Plan | No. |
| 0740 | 4 | GRD | EG |

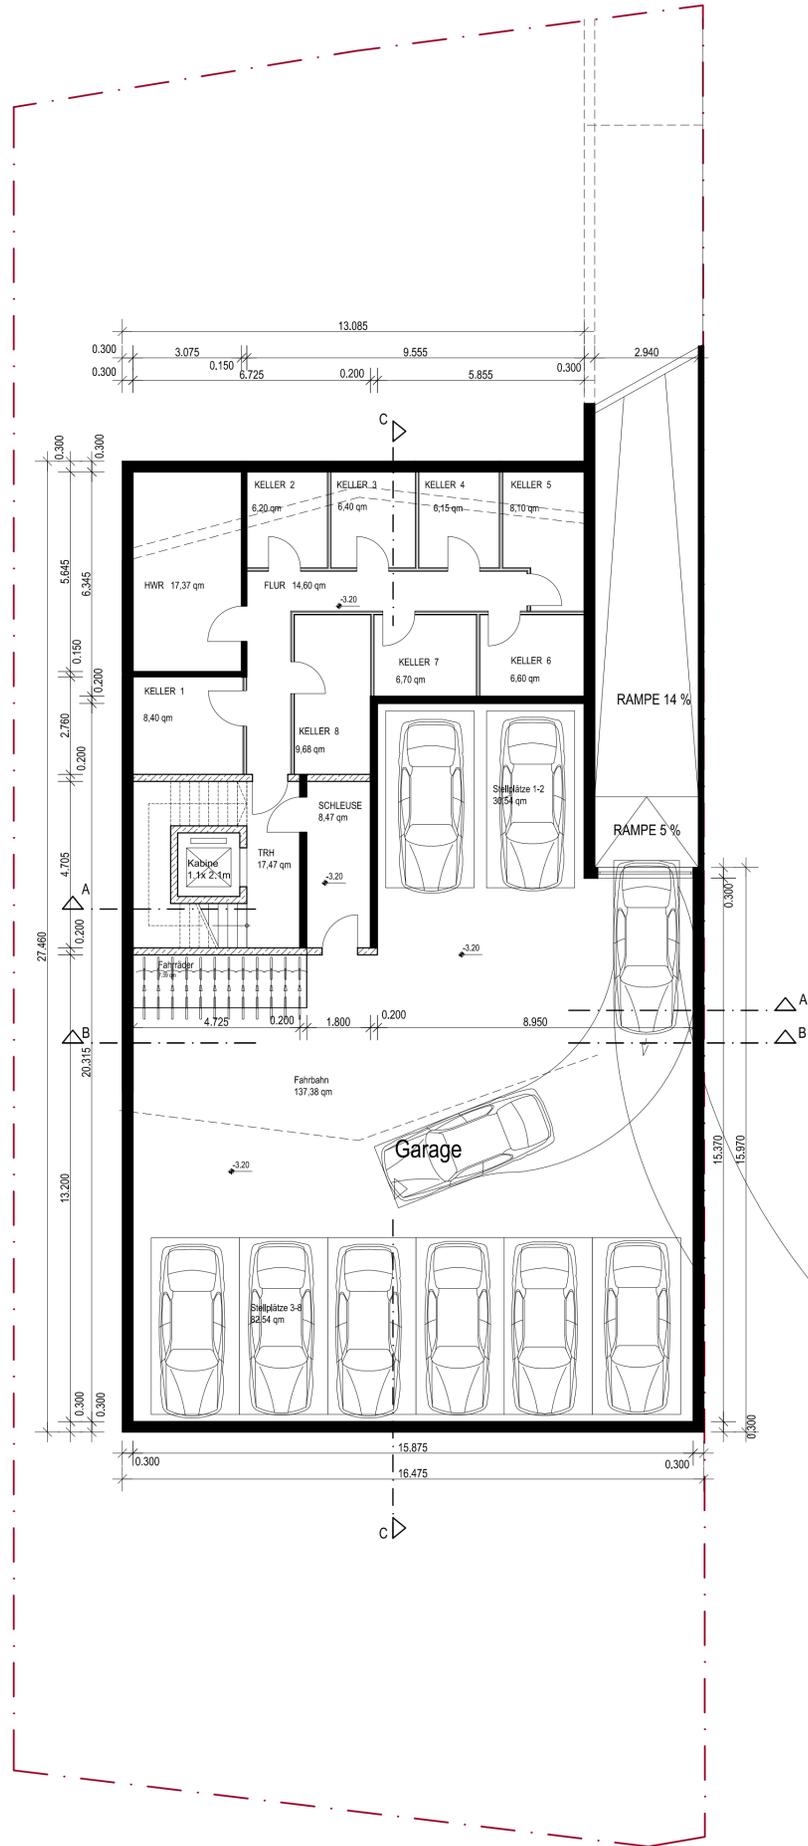


Kellergeschoss

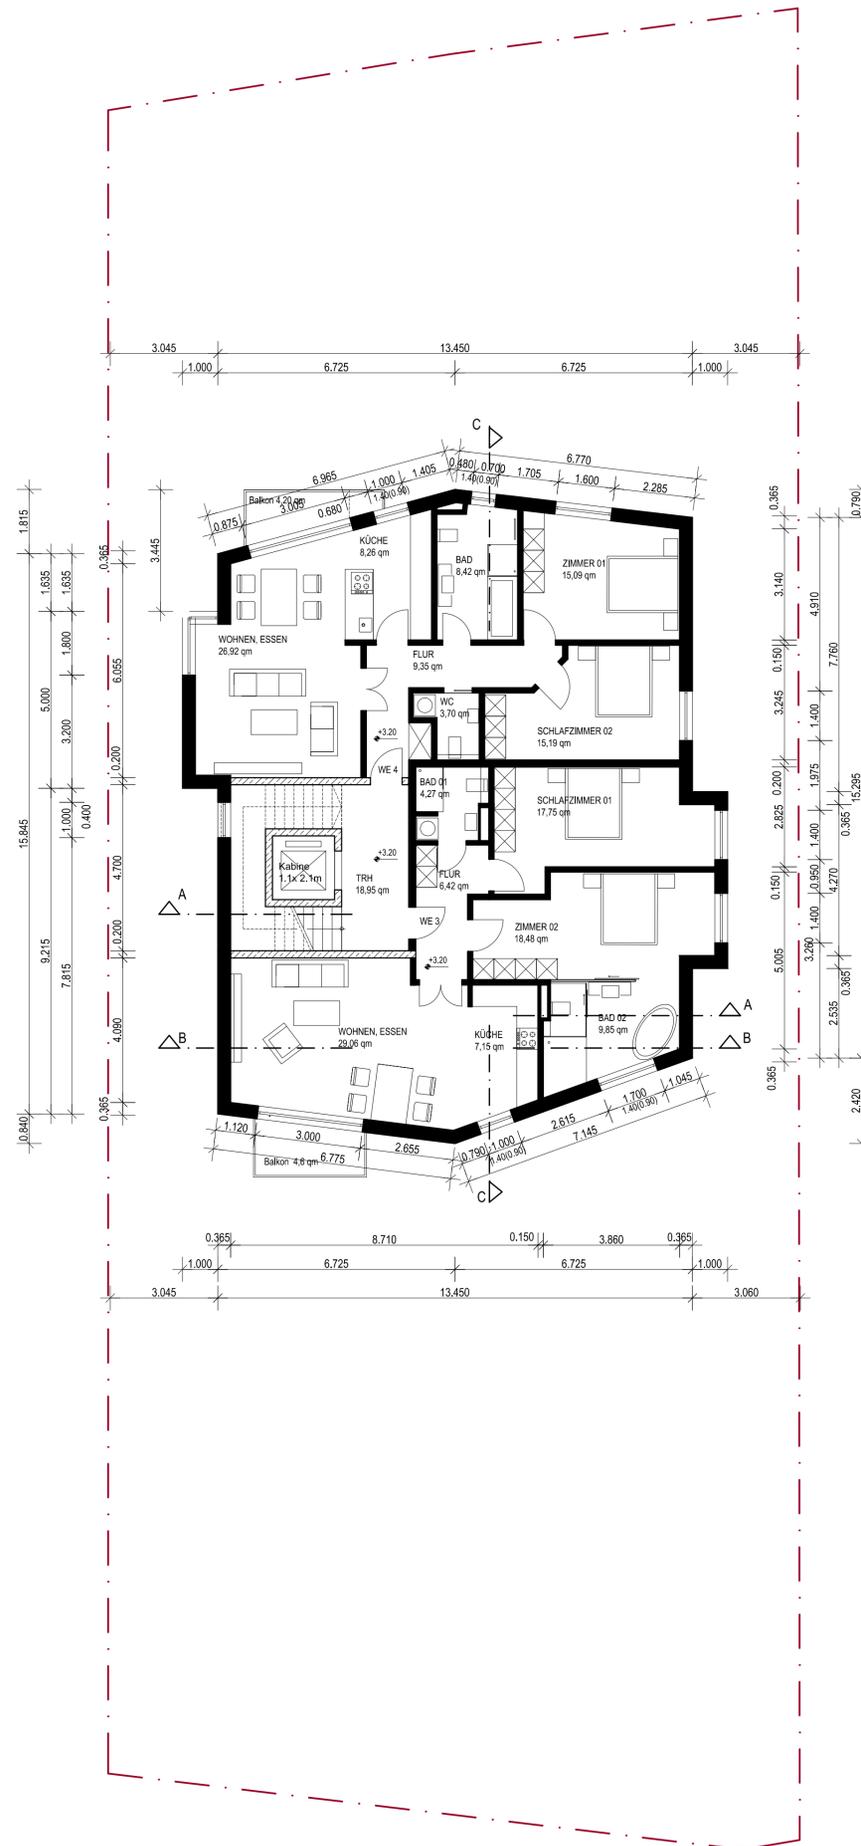


1.Obergeschoss

| | | | |
|---|---|-------|---|
| Freigabe Bauherr | _____ | _____ | _____ |
| Freigabe Architekt | _____ | _____ | _____ |
| Freigabe Generalplaner | _____ | _____ | _____ |
| <p>±0.00= 162.12 m ü.NN Alle Maße sind vor Ort zu überprüfen!!!</p> | | | <p>PROJEKT NR. 740</p> |
| PROJEKT | <p>Neubau eines Mehrfamilienhauses mit Tiefgarage Stanleystraße 11, 65189 Wiesbaden</p> | | <p>GEZEICHNET MM</p> |
| BAUHERR | <p>DGER GmbH Steubenstraße 9 65189 Wiesbaden</p> | | <p>ERSTELLT 01.02.2019</p> |
| ARCHITEKT | <p>Willen Associates GmbH Wilhelmstr. 40, 65183 Wiesbaden t: +49 (611) 99248-0 fax: +49 (611) 99248-24</p> <p>WILLEN ASSOCIATES ARCHITECTEN WVA</p> | | <p>AKTUELLES DATUM 23.04.2019</p> |
| GENERALPLANER | <p>_____</p> | | <p>MASSSTAB A1 1/100</p> |
| PLAN TITEL | <p>Grundrisse KG, 1.OG</p> | | <p>BLATT NR. Positiv Phase Planig No. Sektor Index 0740 4 GRD KG.1.OG - -</p> |


ARCHITEKTEN PLÄNE

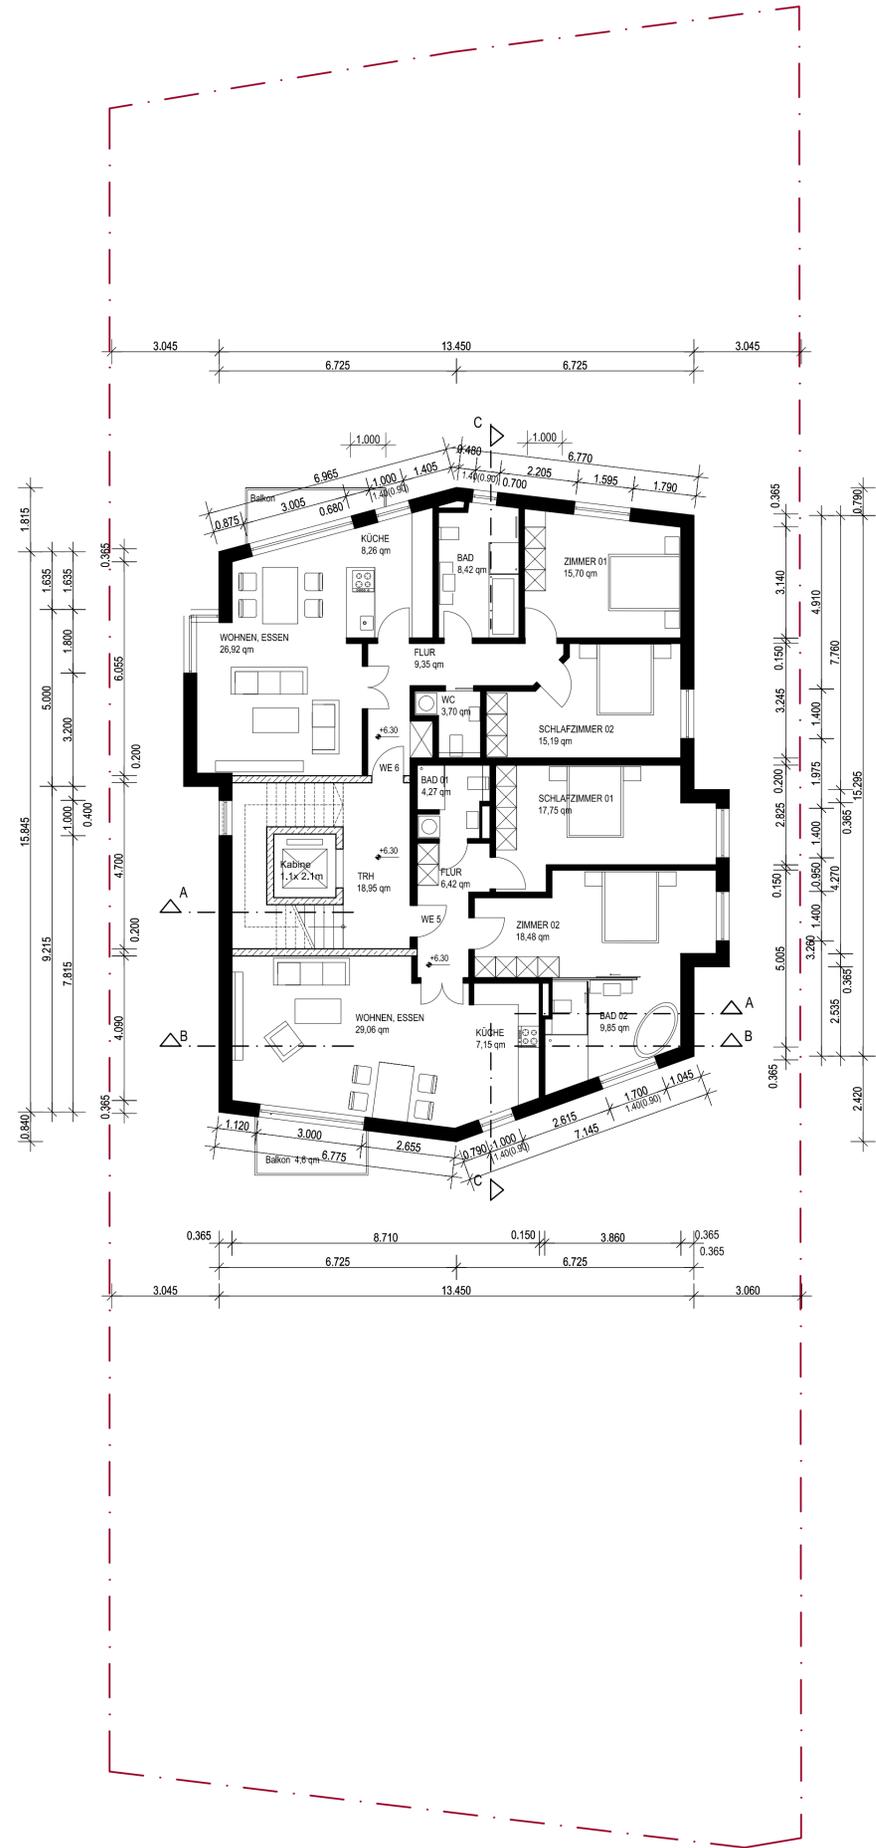


2.Obergeschoss

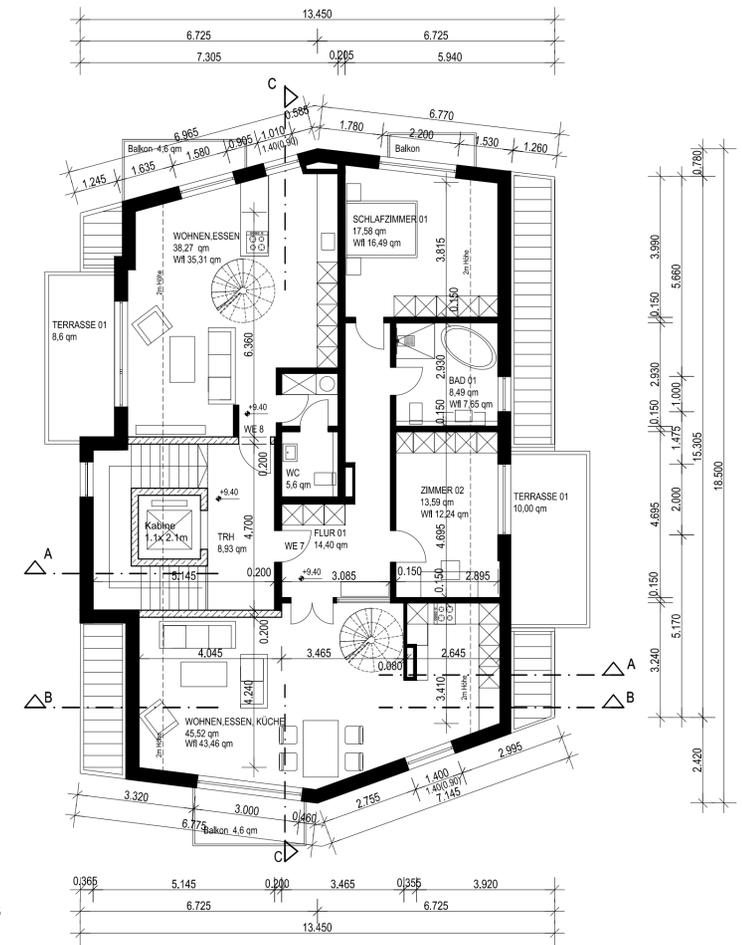

Dachgeschoss

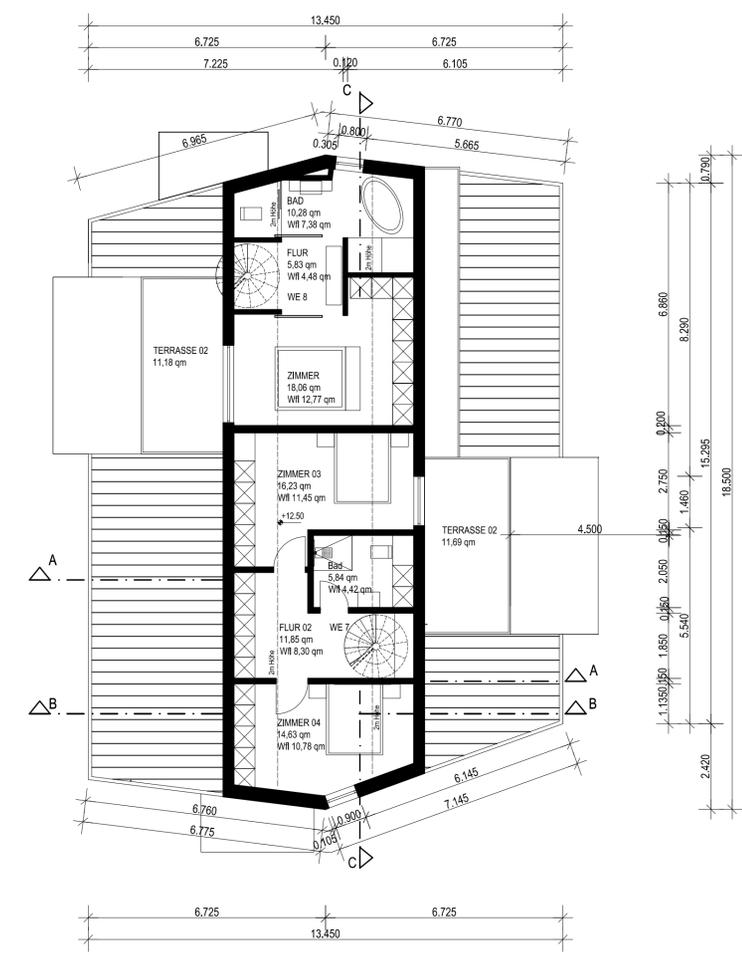

Spitzboden

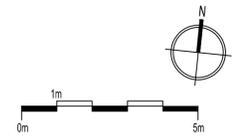


| | | |
|------------------------|-------|--------------|
| Freigabe Bauherr | Datum | Unterschrift |
| Freigabe Architekt | Datum | Unterschrift |
| Freigabe Generalplaner | Datum | Unterschrift |


ARCHITEKTEN PLÄNE

| | | |
|---|--|-------------------------------|
| ±0.00= 162.12 m ü.NN Alle Maße sind vor Ort zu überprüfen!!! | | PROJEKT NR. |
| PROJEKT | Neubau eines Mehrfamilienhauses mit Tiefgarage Stanleystraße 11, 65189 Wiesbaden | 740 |
| BAUHERR | DGER GmbH Steubenstraße 9 65189 Wiesbaden | |
| ARCHITEKT | Willen Associates GmbH Wilhelmstr. 40, 65183 Wiesbaden t: +49 (611) 95248-0 fax: +49 (611) 95248-24 | GEZEICHNET MM |
| GENERALPLANER | | ERSTELLT 01.02.2019 |
| | | AKTUELLES DATUM 23.04.2019 |
| | | MASSSTAB A1 1/100 |


| | | | |
|------------|-------------------------|-----------|--------------|
| PLAN TITEL | Grundrisse 2.OG, DG, SB | BLATT NR. | |
| Projekt | Phase | Planst. | Nr. |
| 0740 | 4 | GRD | 2.OG, DG, SB |

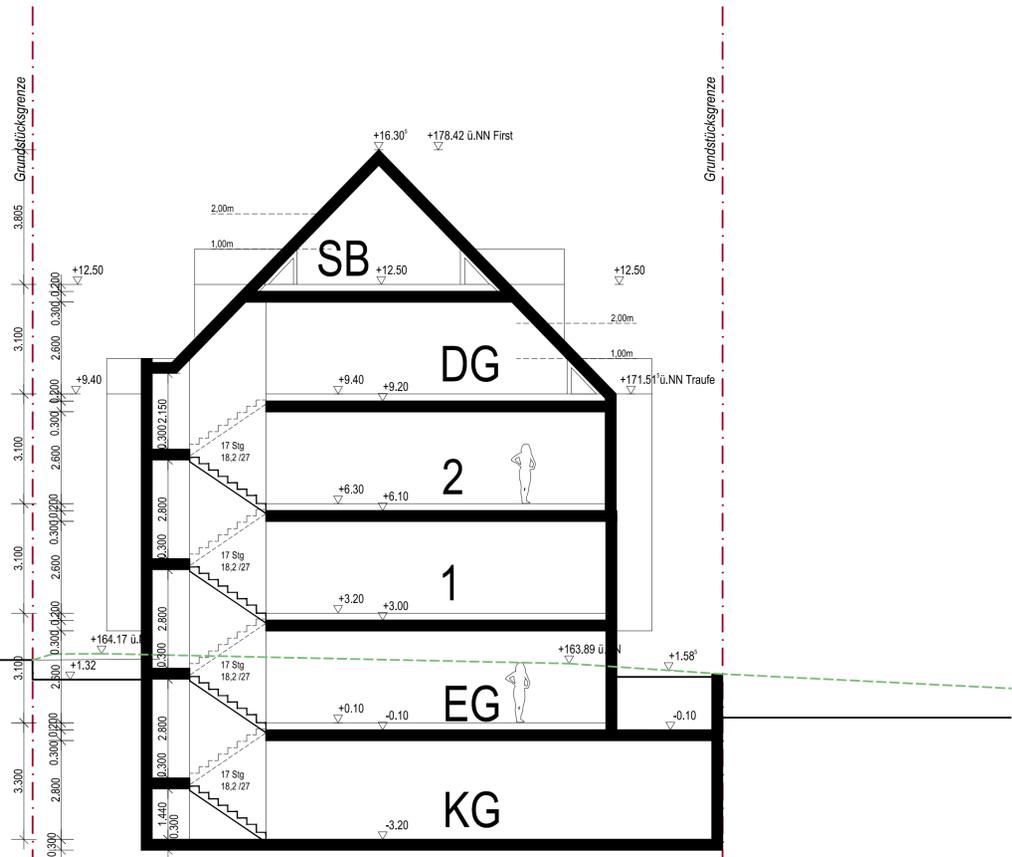

Schnitt A-A

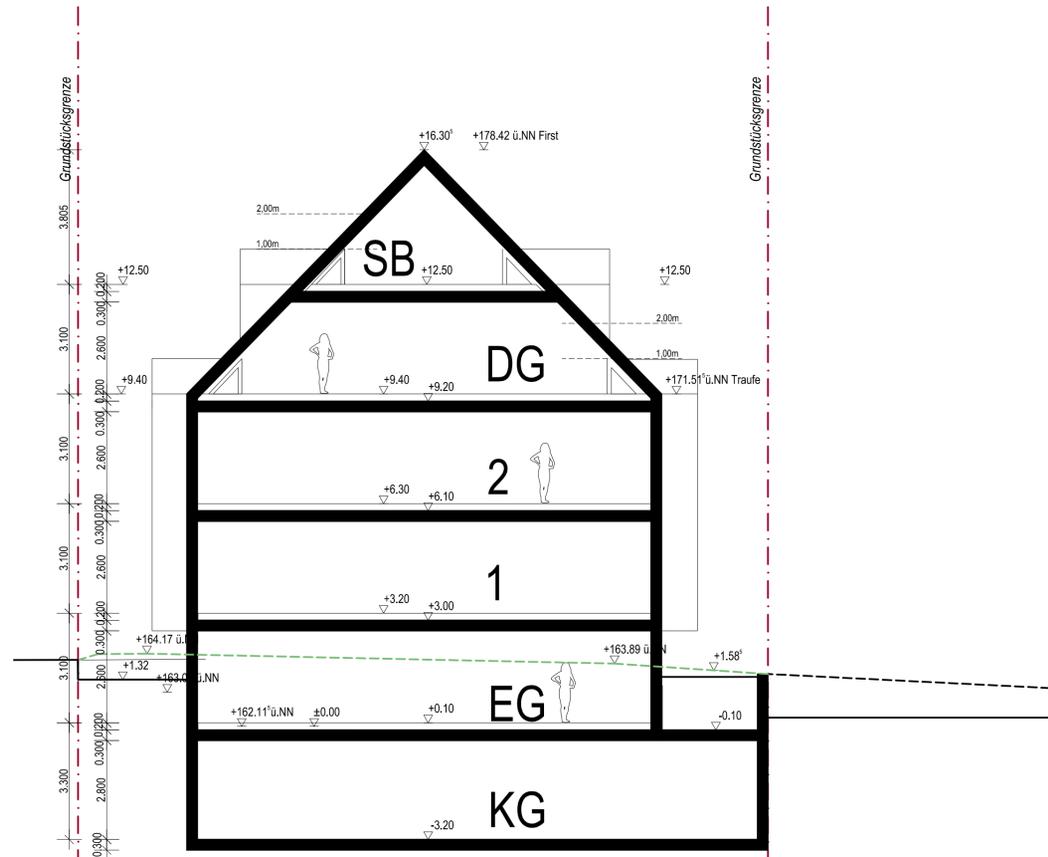

Schnitt B-B

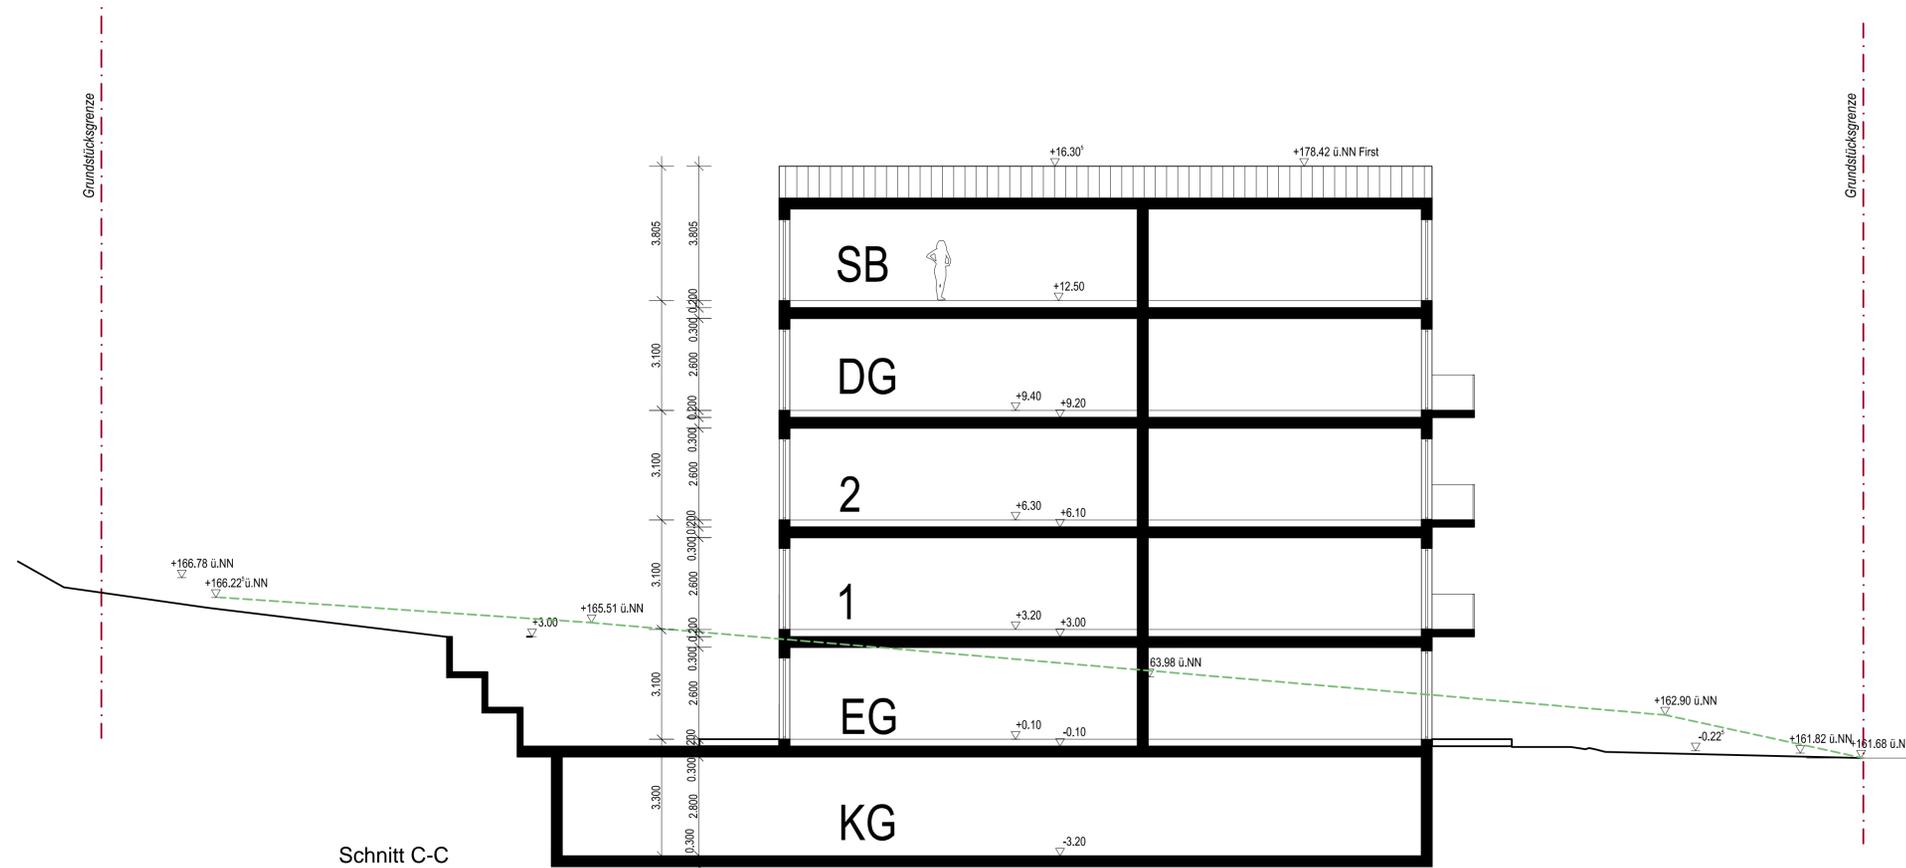

Schnitt C-C

| | | |
|------------------------|-------|--------------|
| Freigabe Bauherr | Datum | Unterschrift |
| Freigabe Architekt | Datum | Unterschrift |
| Freigabe Generalplaner | Datum | Unterschrift |

ARCHITEKTEN PLÄNE

| | | |
|---|--|-------------------------------|
| ±0.00= 162.12 m ü.NN Alle Maße sind vor Ort zu überprüfen!!! | | PROJEKT NR. |
| PROJEKT | Neubau eines Mehrfamilienhauses mit Tiefgarage Stanleystraße 11, 65189 Wiesbaden | 740 |
| BAUHERR | DGER GmbH Steubenstraße 9 65189 Wiesbaden | |
| ARCHITEKT | Willen Associates GmbH Wilhelmstr. 40, 65183 Wiesbaden t: +49 (611) 95248-0 fax: +49 (611) 95248-24 | GEZEICHNET MM |
| GENERALPLANER | | ERSTELLT 01.02.2019 |
| | | AKTUELLES DATUM 23.04.2019 |
| | | MASSSTAB A1 1/100 |

| | | | |
|------------|------------------------|-------|-----------|
| PLAN TITEL | Schnitte A-A, B-B, C-C | | BLATT NR. |
| | Projekt | Phase | Platzt |
| | 0740 | 4 | SCH |
| | Nr. | Blatt | Index |
| | AA, B, B, C, C | - | - |